


Benoemd	material	kleur
Opbouw voorhuis	gevelsteen gebak	rood/bruin
Gevelbekleding achterhuis	schalsteen potbaksel	zwart
Gevelbekleding bijgebouw	kurk potbaksel	zwart
Traampop bijgebouw	gevelsteen	rood/bruin
Tuigbouw bijgebouw	kurk chromwassing	zwart
Balkenlijsten	orgon pine	roodbruin
Buitedeuren - luiken	groen	donker groen
Balkenbekleding boerderij	riet	natuurlijk
Dakbedekking bijgebouw + oorb.	dakpannen GVI	natuurlijk
Wanduren - boeien	rood ebor	roodbruin
Luike	stoe	wittecris

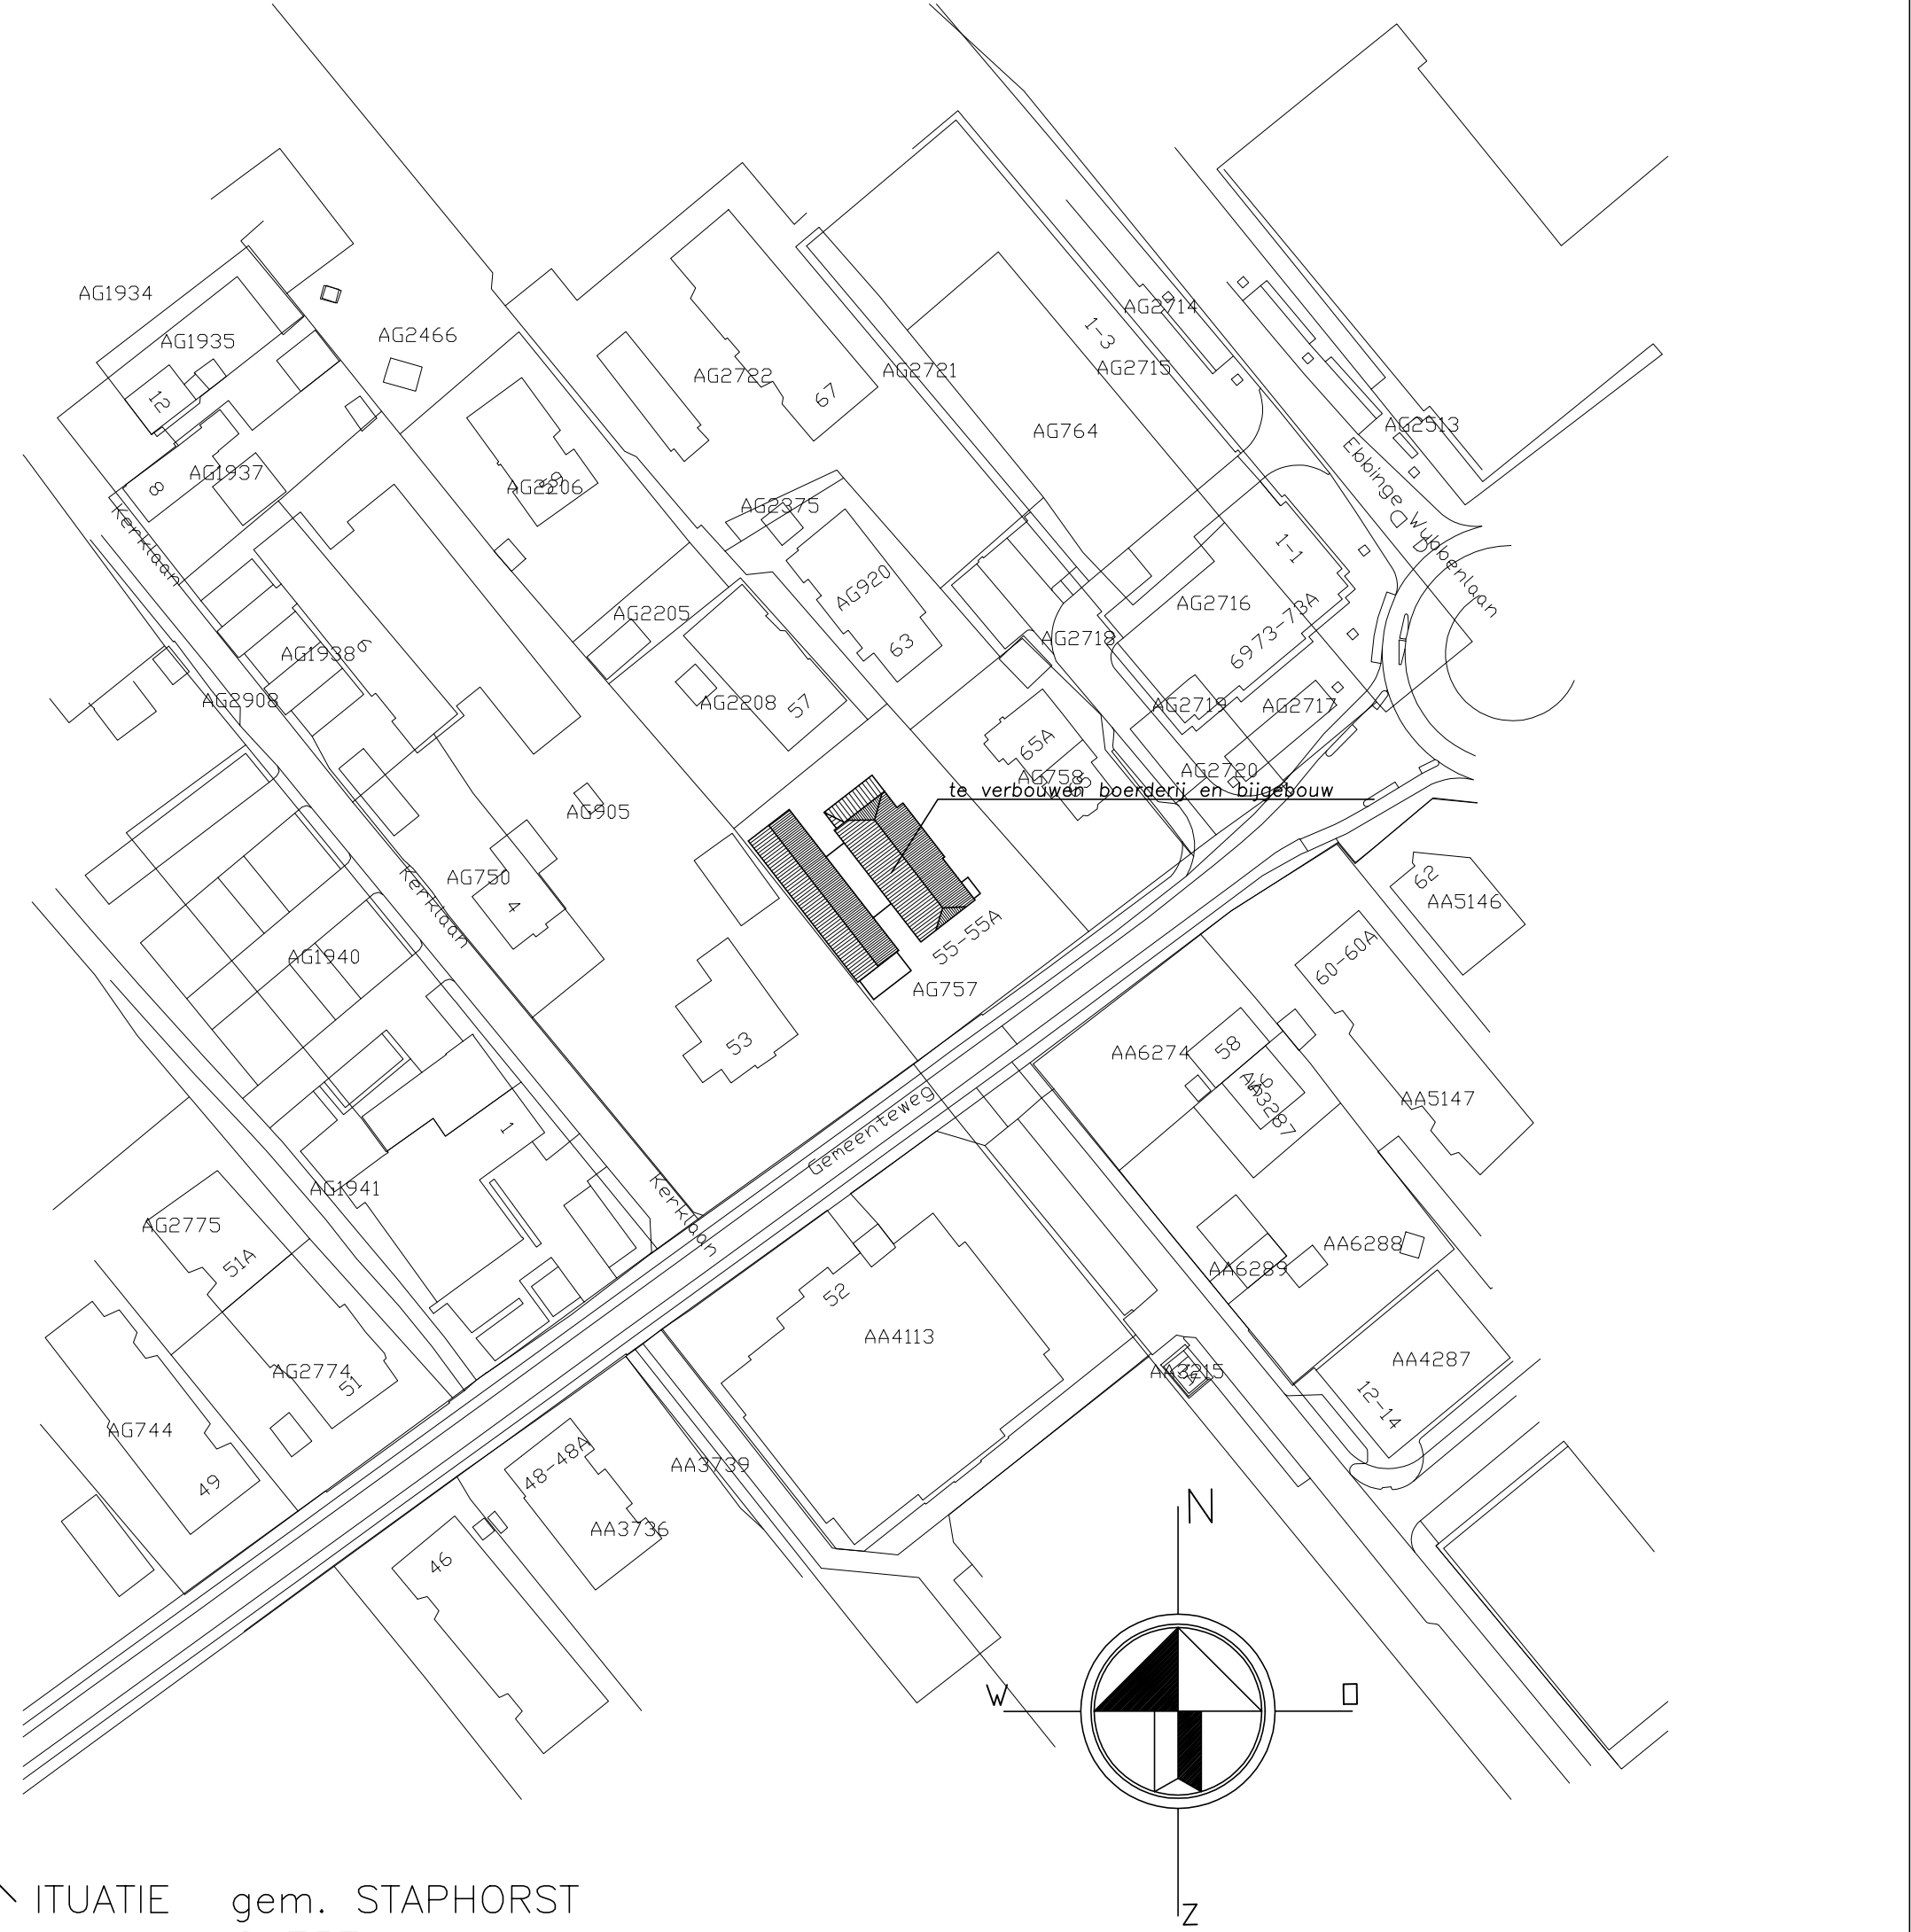

bescherming tegen geluid installatie vigs bouwbesluit artikel 3.10  
 - Een telt met waterspeling, kroon, mechanische voorziening voor luchtverversing, warmtebron, installatie voor verhoging van waterdruk of een telt voorzocht in een niet-gemeenschappelijke verblijfsruimte van een aangrenzende op hetzelfde perceel gelegen woonfunctie een volgens NEN 5077 bepaald karakteristieke installatie-geluidniveau van ten hoogste 30 dB.  
 - Een mechanische voorziening voor luchtverversing, warmtebron of warmteafgifte voorzocht in een verblijfsruimte van de gebouwfunctie een volgens NEN 5077 bepaald karakteristieke installatie-geluidniveau van ten hoogste (n dB). Bijeenkomst: 30

- Het volgens NEN 5077 bepaalde karakteristieke lucht-geluidniveau voor de geluidvervalst van een verblijfsruimte naar een andere verblijfsruimte van dezelfde functie is niet kleiner dan 32 dB.  
 - Het volgens NEN 5077 bepaalde gewogen contact-geluidniveau voor de geluidsoverdracht van een verblijfsruimte naar een andere verblijfsruimte van dezelfde functie is niet groter dan 70 dB.  
 - Het eerste en tweede lid gelden niet indien de verblijfsruimten met elkaar in open verbinding staan, of indien de ene verblijfsruimte vanuit de andere rechtstreeks bereikbaar is door een deuropening.  
 - Een te bouwen bouwwerk is zodanig gebouwd dat het binnengingen van ratten en muizen wordt tegengegaan vgs 68 art. 3.10, art. 3.68

Inhoudsomschrijving van deuren, ramen, kozijnen en gevels te stellen constructieonderdelen, te bepalen volgens NEN 5087, met inbegrip van deuren, ramen, kozijnen en deuren, te stellen constructieonderdelen in-bruikbaar zijn, dan moeten ze voldoen aan klasse 2 volgens NEN 5086.  
 Spuisvoorziening: alle ruimten hebben bevoegde delen in gevel/dak  
 Tpv loezing tot het bouwwerk drempel/gastop niet meer dan 20 mm  
 -dagnaten binnendekkozijnen min. 900x2300 mm  
 -voorz. tlv hemelwater, fozoculen en afvalwater conform NEN 3215  
 -inrichting drinkwater en warmwatervooroor, conform NEN 1006  
 -voorziening voor rookgasvoer conform NEN 8062 en 6064  
 -electrovoorz, conform NEN 1010  
 -ventilatie meteruimte conform NEN 1087

Een constructie-onderdeel heeft aan een zijde die niet grenst aan de buitenlucht, een volgens NEN 6065 bepaalde bijzette tot brandoortplanting, die voldoet aan de klasse die voor die zijde is aangegeven in tabel 2.97  
 materialen moeten voldoen aan brandoortplantingsklasse 4 die niet brandgevoelig conform NEN 6063  
 Een constructie-onderdeel heeft aan een zijde die grenst aan de binnenlucht, een volgens NEN 8068 bepaalde rookdichtheid van ten hoogste 10 m-1  
 WANDEN en PLAFONDS volgens bouwbesluit art. 2.2 par. 2.2.1 art.2.8  
 Dak en DALOCHTEN volgens bouwbesluit art.2.11 par. 2.11.1 art.2.85  
 MATERIELEN rookdichtheid < 10m-1  
 Een schiedingsconstructie van een sanitaire ruimte heeft een wateropname vgs NEN 2778 en B.B. art. 3.5, art. 3.23 die gemiddeld niet groter is dan 0,01kg/(m2.s1/2) en op geen enkele plaats groter dan 0,2 kg/(m2.s1/2)

Traapsovergangen:  
 materiaal traphek: essenhout spijlen 20 x 50 mm  
 boven regel: essenhout 50 x 70 mm  
 hoogte afscheiding > 800 mm boven voorkant tredewijk  
 geen opstapmogelijkheden tussen 200 en 700 mm boven voorkant tredewijk  
 afstand spijlen onderling  
 tussen trap en afscheiding horizontaal < 50 mm  
 onderling tot een hoogte < 700 mm geen opeengingen > 100 mm  
 Trappen volgens bouwbesluit tabel 2.28a kolom A

SITUATIE gem. STAPHORST  
 ectie AG 757  
 chaal 1 : 1000  
 Gemeenteweg 55

	Onderwerp: ontwerp Verbouw boerderij + bijgebouw van de Gemeenteweg 55 te Staphorst	SCHAAL: 1 : 100 datum: 03 - 07 - 2023 get.: HK gew.: 27-07
	01	
	Tekenburo H. Mulder Staphorst	